



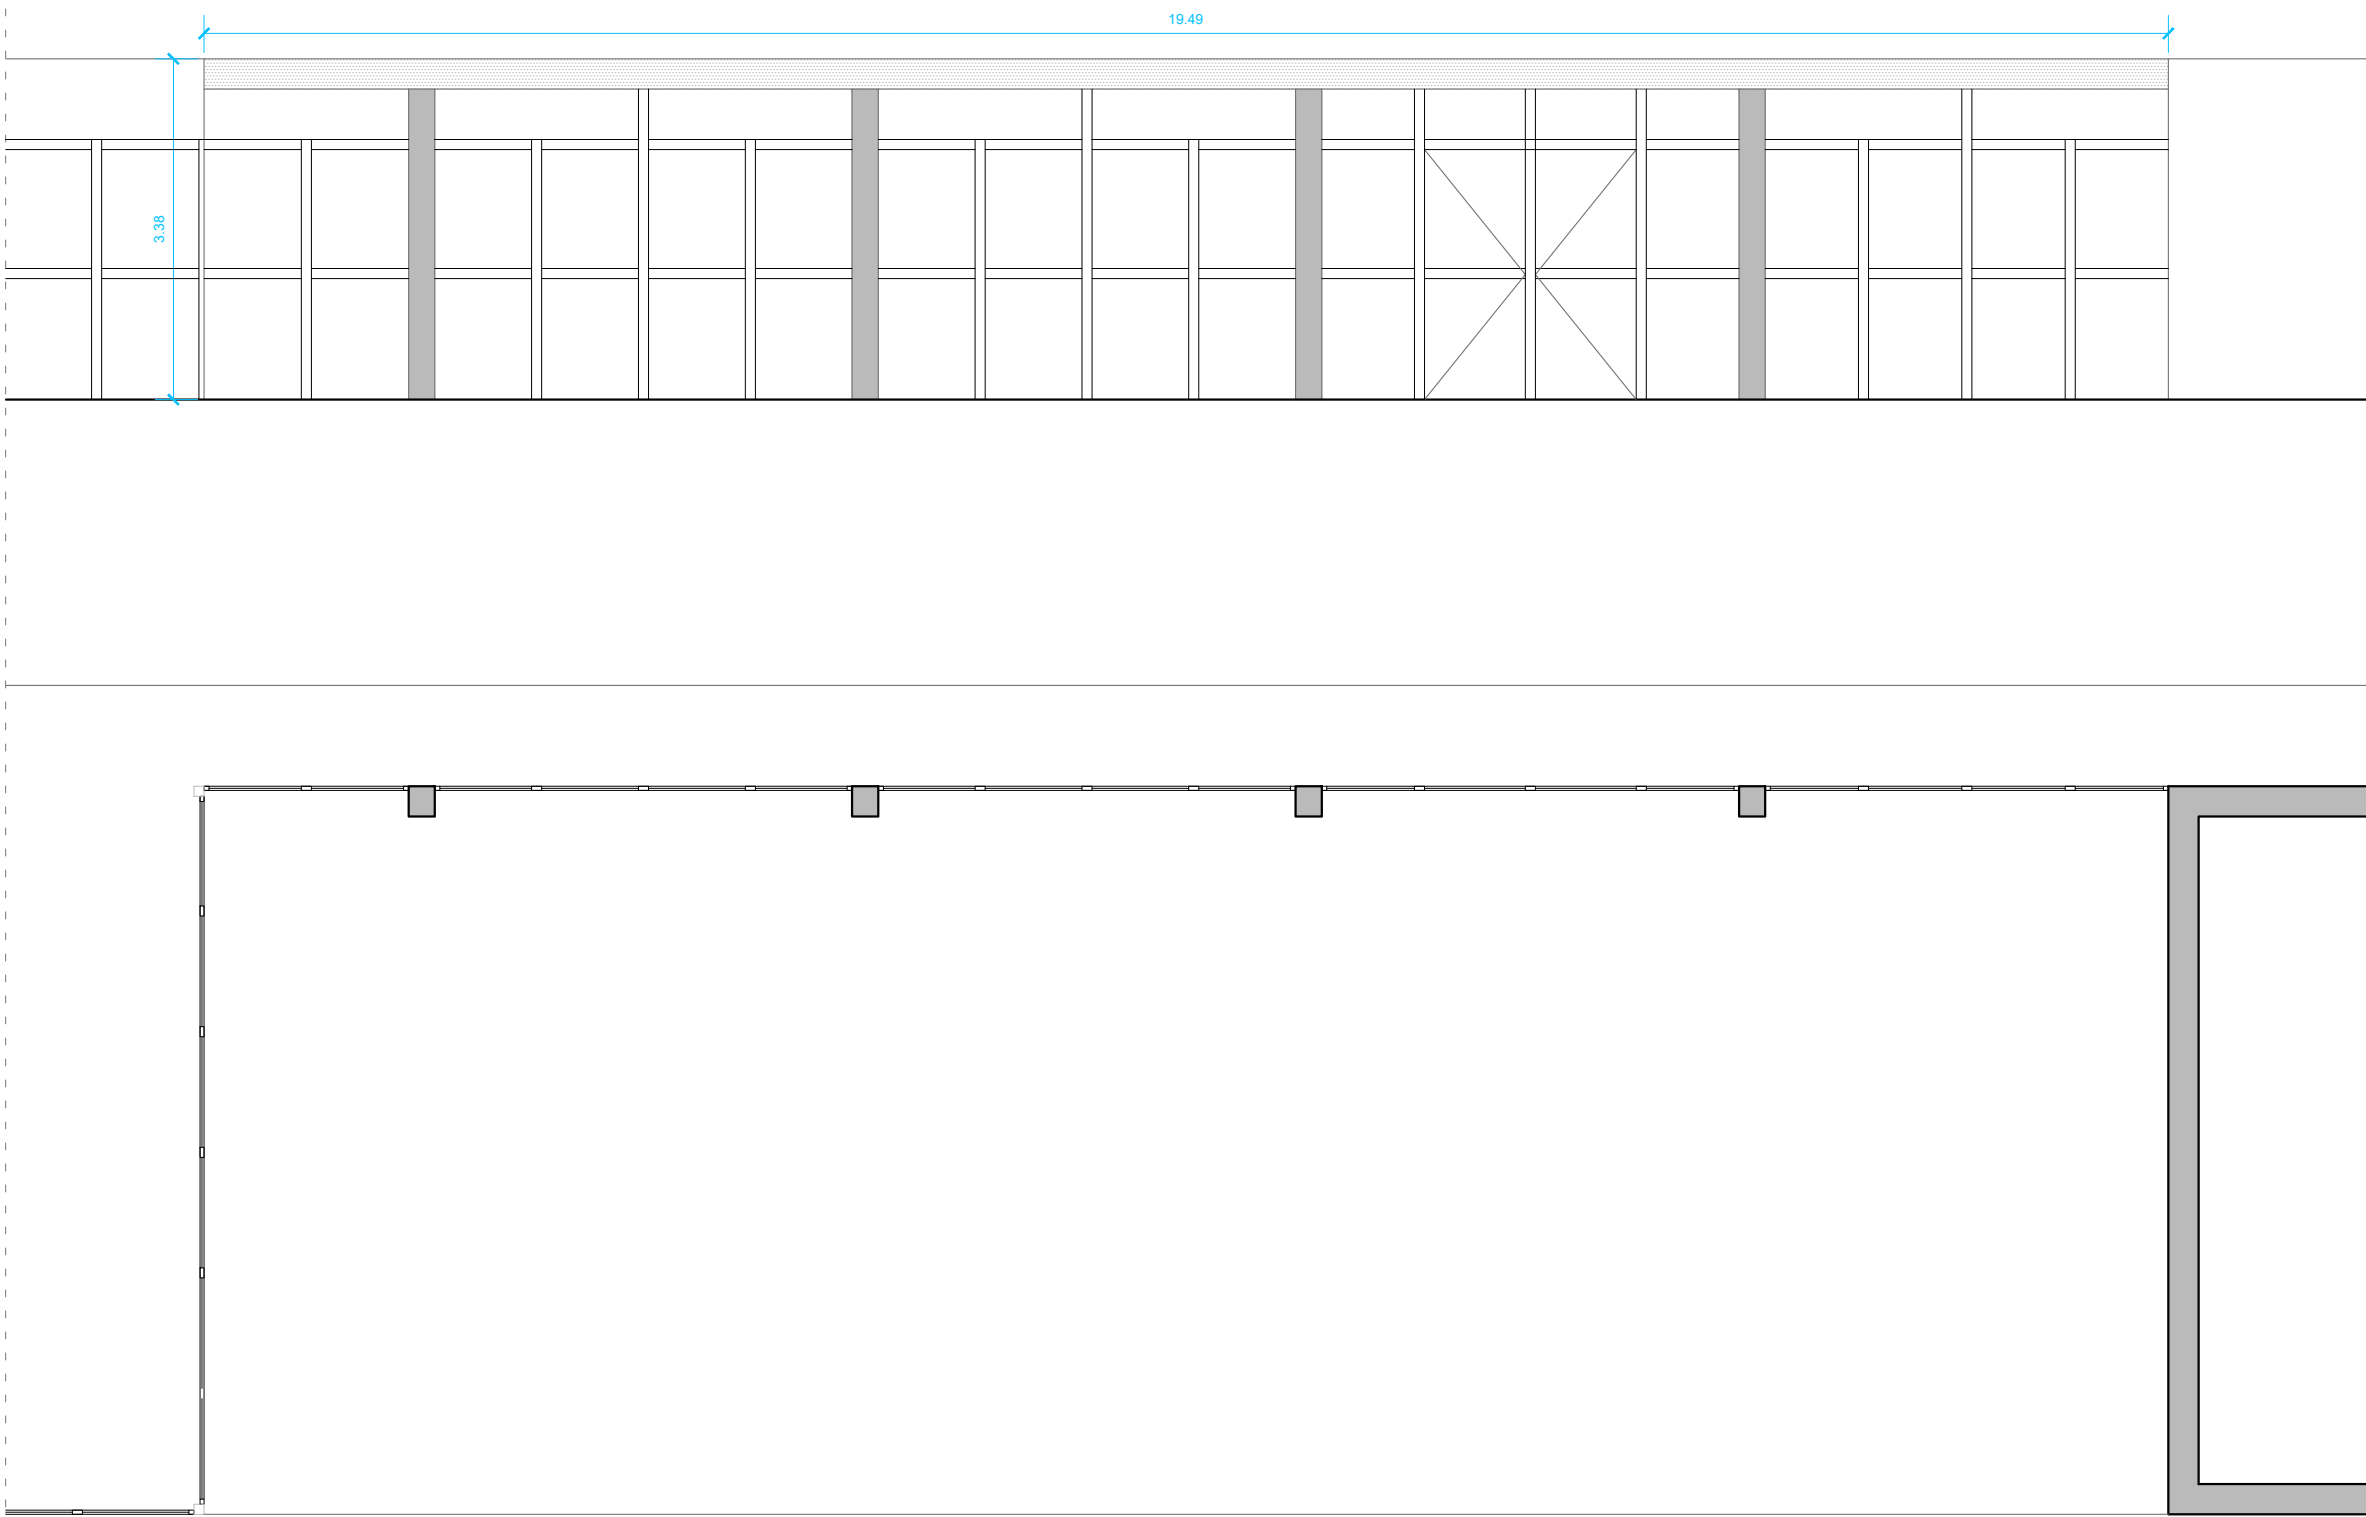

MOHIO ESTUDIO	Arq. Pedro Fulgencio Molina			Anteproyecto
	ESTADO ACTUAL ALZADO Y PLANTA			021
PROMOTOR	A3	1:75	AGO-18	
ESCUELA EUROPEA				NUEVAS AULAS

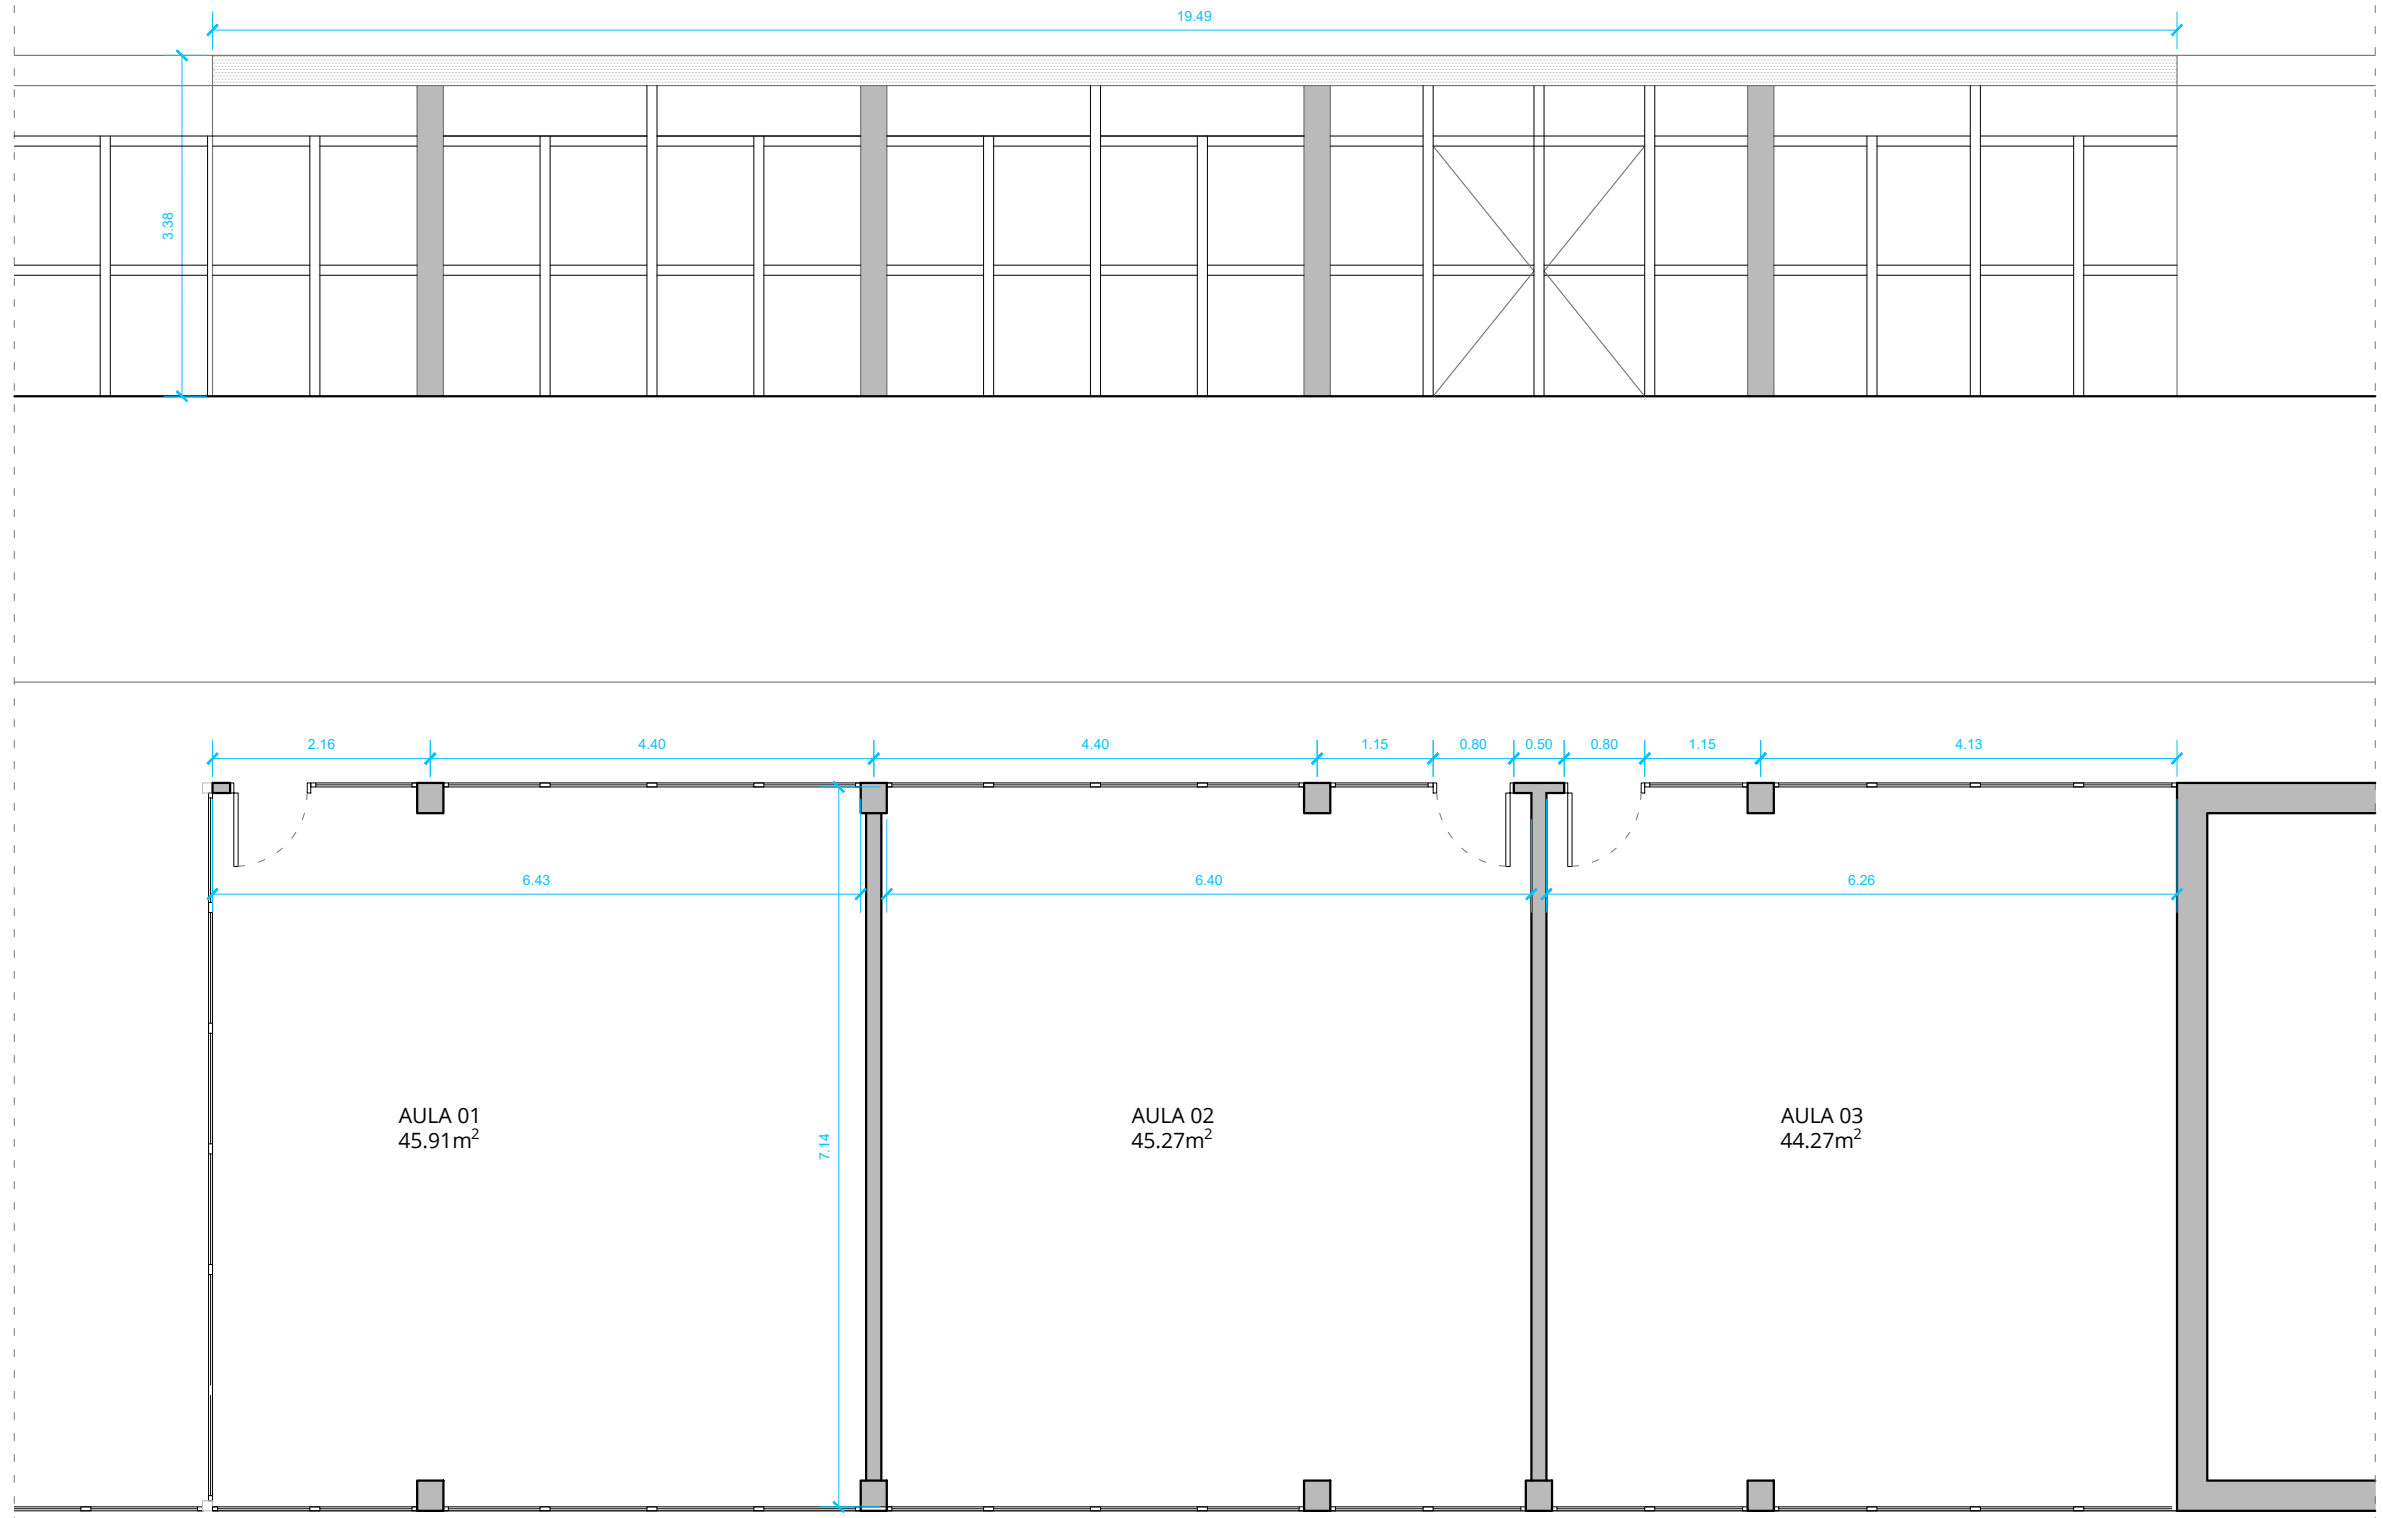

MOHIO ESTUDIO	Arq. Pedro Fulgencio Molina			Anteproyecto
	PROPUESTA ALZADO Y PLANTA			022
PROMOTOR	A3	1:75	AGO-18	
ESCUELA EUROPEA				NUEVAS AULAS